



1階平面図

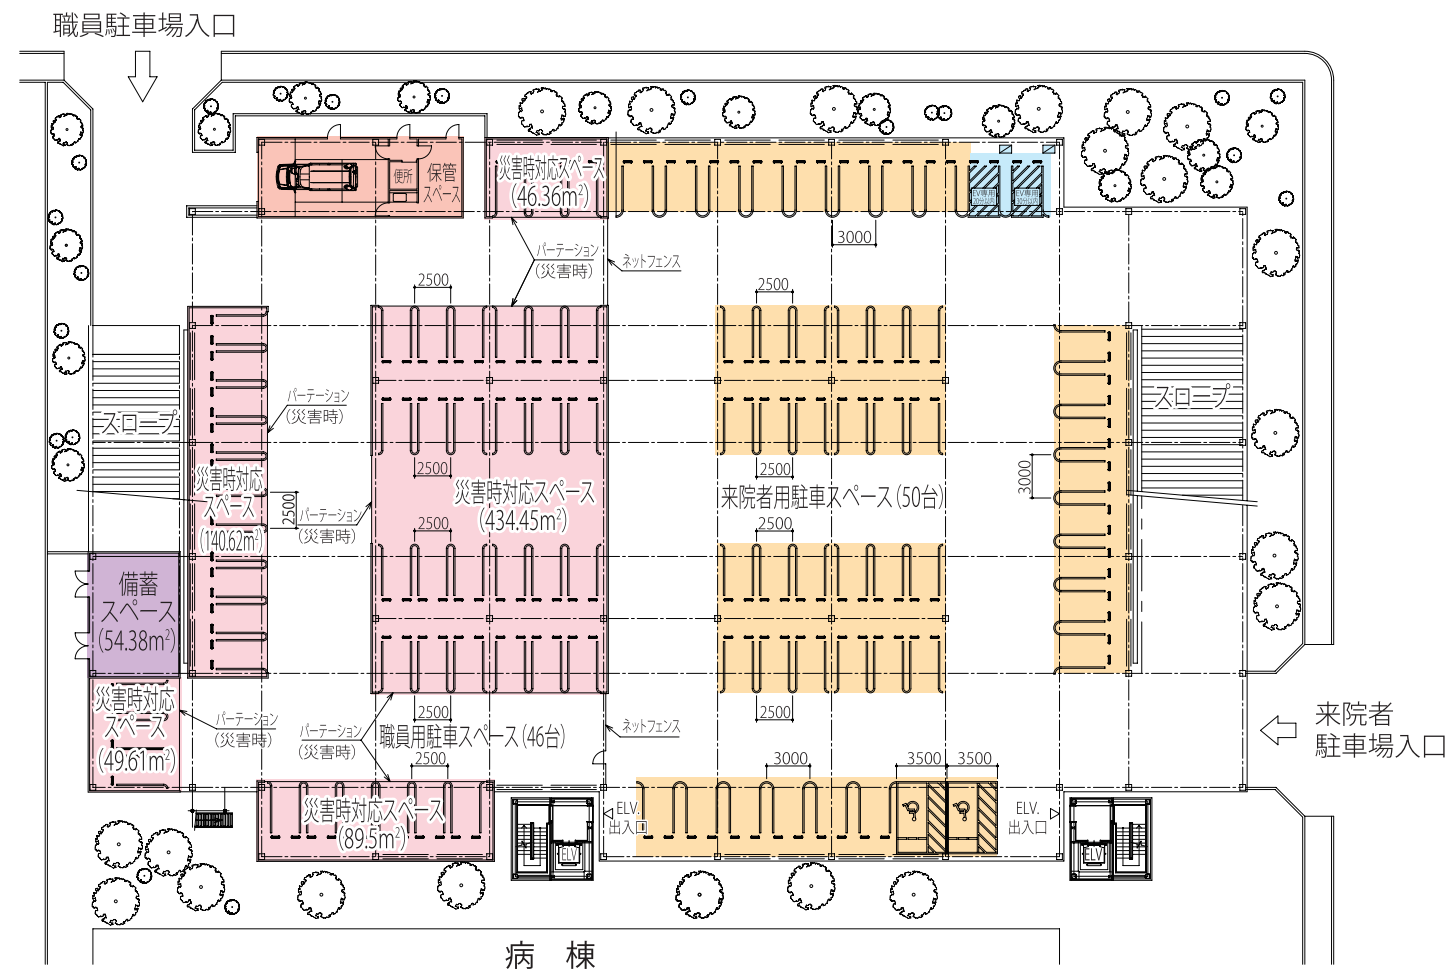

屋上平面図

※プランは一例です

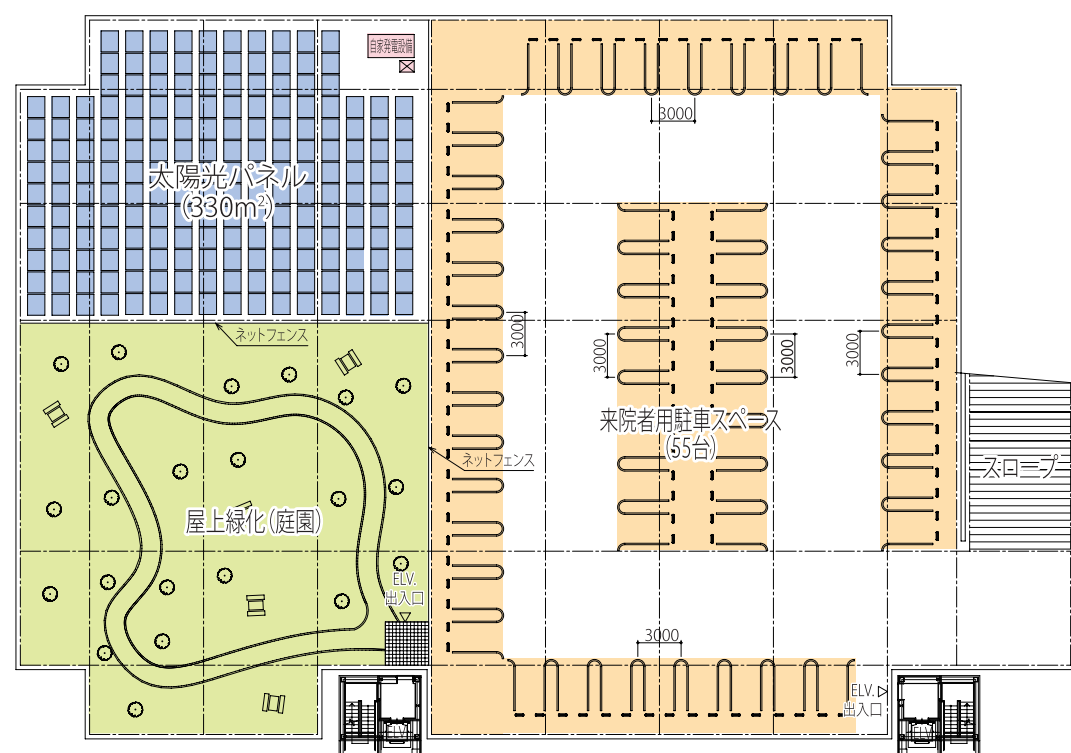

kitagawa

病院向け立体駐車場 Hospital Parking

緊急時の避難・医療施設としての役割を担う立体駐車場の提案。



kitagawa

<https://www.kiw.co.jp>

株式会社 北川鉄工所

キタガワ サン テック カンパニー
立体駐車場統括部

- ◆ 本社 広島県府中市元町77-1 〒726-8610 Tel. (0847) 40-0534 Fax. (0847) 45-2578
- ◆ 東京営業課 東京都台東区元浅草2-6-6 東京日産台東ビル8階 〒111-0041 Tel. (03) 3844-7104 Fax. (03) 3844-7134
- ◆ 大阪営業課 大阪府大阪市住之江区北加賀屋3-2-9 〒559-0011 Tel. (06) 6685-9061 Fax. (06) 6685-1549
- ◆ 広島営業課 広島県府中市元町77-1 〒726-8610 Tel. (0847) 40-0534 Fax. (0847) 45-2578


・このカタログの記載内容は2020年7月現在のものです。製品の仕様・外観は改良のため予告なく変更することがあります。

施設外における発熱外来として 診察スペースを駐車場内に設置


- 病棟入口で感染可能性の有無をチェック、施設外の診療スペースで診察することで、他の患者への**二次感染の防止**
- 駐車場を利用することで、感染症蔓延時に**多数の患者の受入れが可能**
- 車を待合室として計画することで、**待合室の個室化が可能**
- 平常時は緊急車輛保管スペースとして利用



※東京大学名誉教授 北村 聖 先生 監修

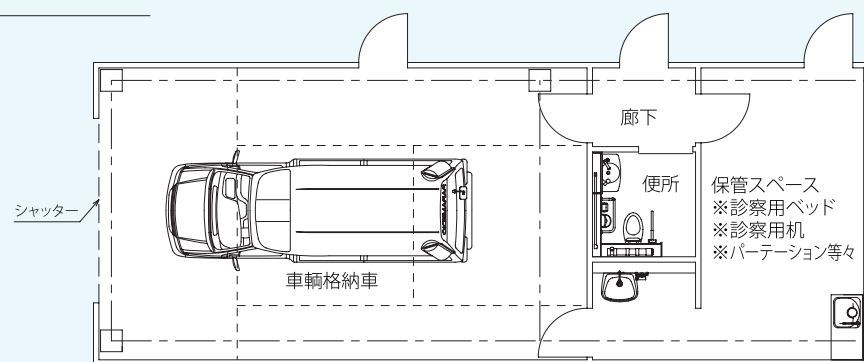


平常時(緊急車両保管スペースとして利用)

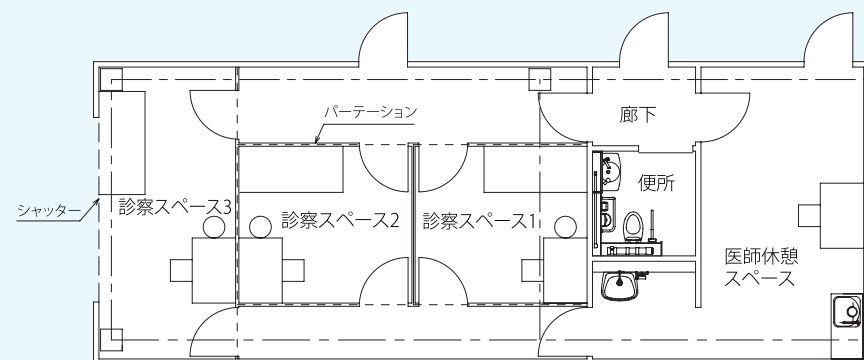

感染症蔓延時(診察スペースとして利用)

便利で安全に利用することができ、 周辺環境に配慮した駐車場

- 独自の架構形式を採用することにより、開放感が高く、**視認性に優れた駐車場**
- 車室間の柱を無くすことで、**目的に応じた自由なレイアウトが可能**
- **リハビリスペース**として利用可能な屋上緑化、**周辺環境に配慮した壁面緑化**
- 自然エネルギーの有効利用が可能な、太陽光発電設備

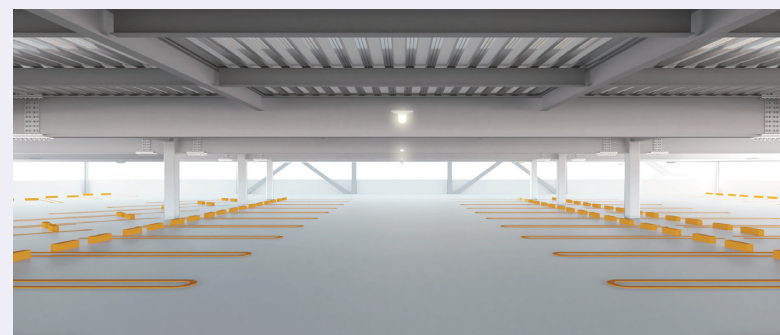

病院向け立体駐車場 (Hospital Parking) は、地域医療の拠点となる病院に付属する駐車場として、来院者や職員が便利で安全に利用することができ、さらに、災害拠点病院としての施設や設備、また、新型コロナウイルス等のパンデミック時に施設外において発熱外来として利用することができる診察スペースを備えた自走式立体駐車場です。

災害拠点病院として 必要な施設および設備を完備

- 災害時における患者多数発生時に、対応可能な**スペースを確保**
- 平常時は駐車スペースとして利用することで、スペースの**有効利用**
- 駐車場屋上に自家発電設備を設置し、災害時に利用可能な**電力の確保**
- 災害時に必要な食料、飲料水、医薬品、簡易ベッド等を**備蓄**するスペースを確保
- 駐車場屋上に**ヘリコプター離着陸場**を計画

病院向け立体駐車場施工実績

- | | |
|------------------|---------------|
| ● 社会福祉法人天心会小阪病院 | ● 大津赤十字病院 |
| ● 和泉府中病院 | ● 福山市民病院 |
| ● 名港共立クリニック | ● 心臓病センター榊原病院 |
| ● 広島市立広島市民病院 | ● 岡山旭東病院 |
| ● 津田沼中央総合病院 | ● 香川大学医学部附属病院 |
| ● 国立病院機構大分医療センター | ● 岡山市立市民病院 |
| ● 愛媛県立中央病院 | ● 信州大学医学部附属病院 |
| ● やまびこ医療福祉センター | ● JA広島総合病院 |




ヘリコプター離着陸場




備蓄スペース



自家発電設備

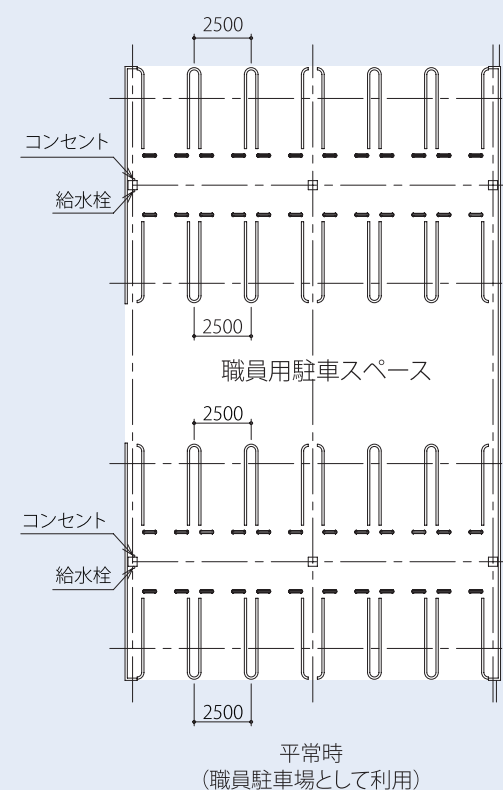

平常時
(職員駐車場として利用)

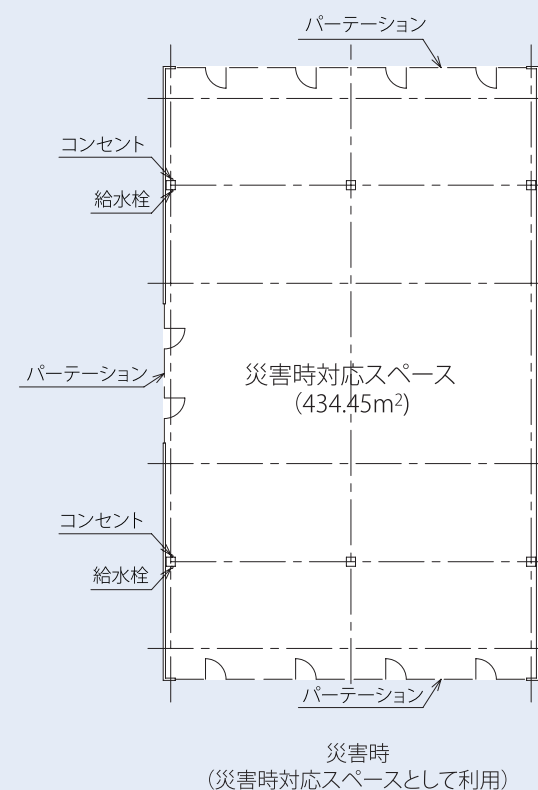

災害時
(災害時対応スペースとして利用)